


Cateringbereich für Fachtagungsteilnehmer und Aussteller  
 Catering area for Conference participants and exhibitors

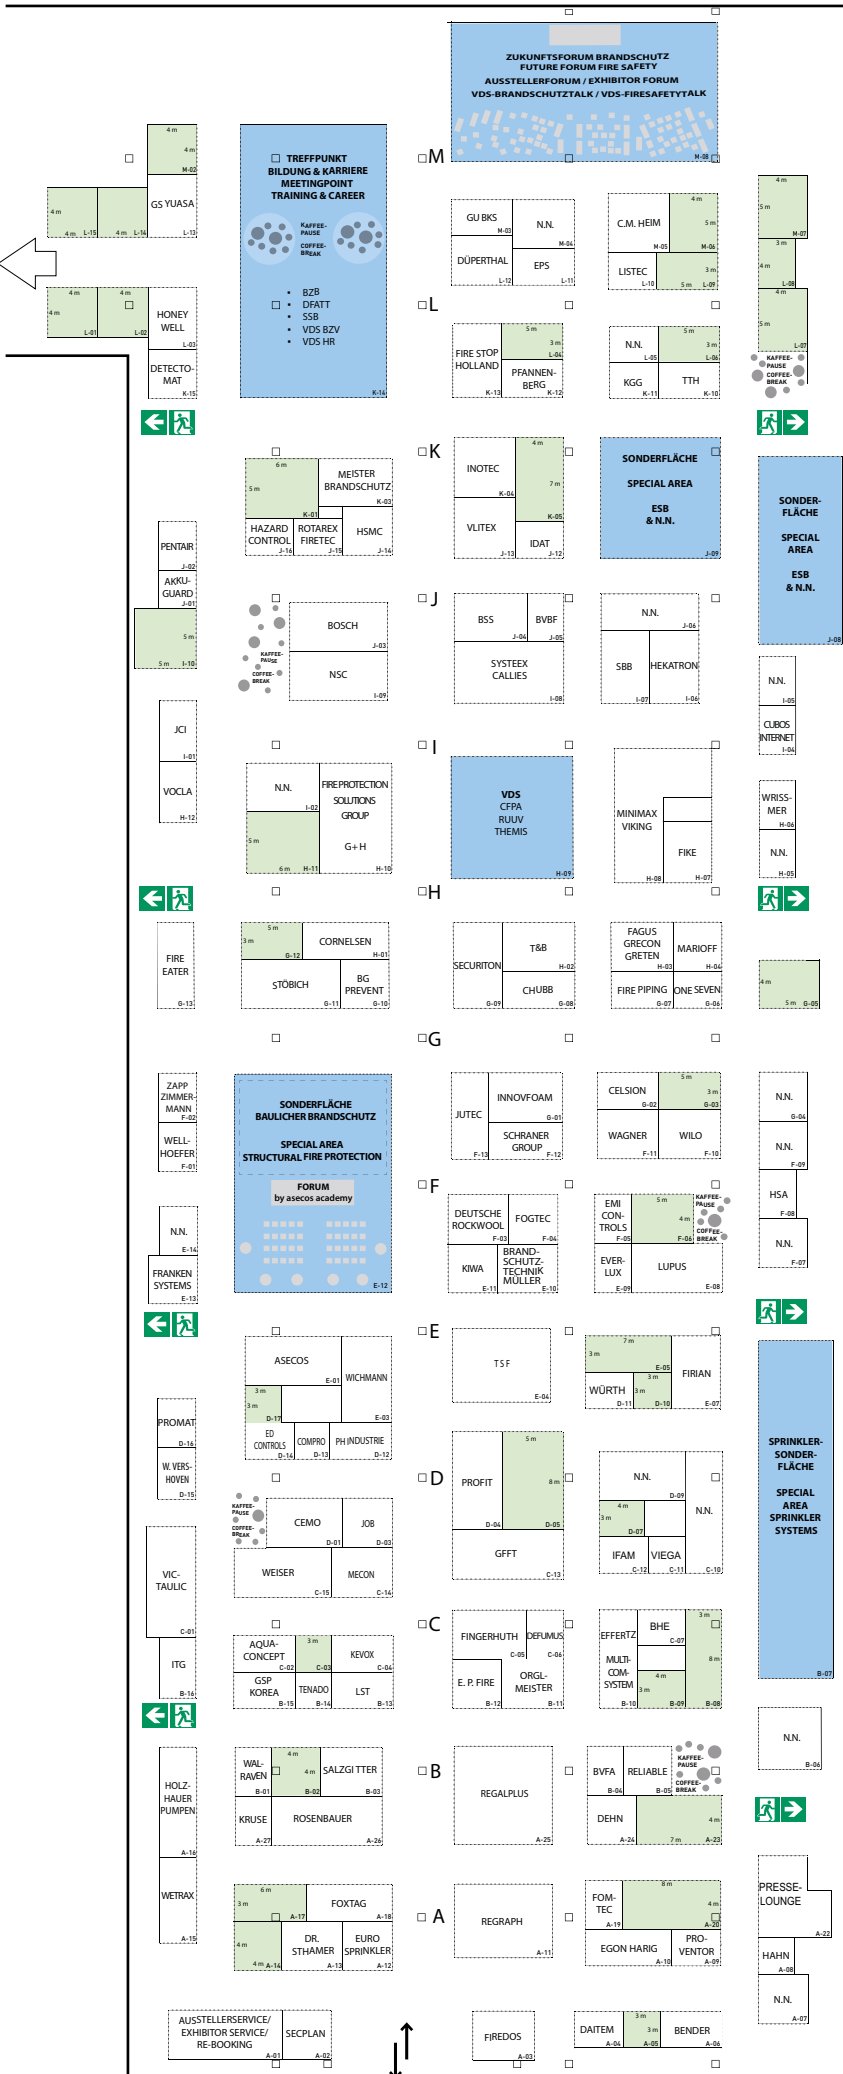


Eingang/Ausgang  
 Entry/Exit

# Hallenplan Hall plan 2026

## Halle/Hall 10.2

Mit N.N. gekennzeichnete Stände sind reserviert.  
 Stands marked with N.N. are in reservation.

Referenzmaße/reference dimensions:

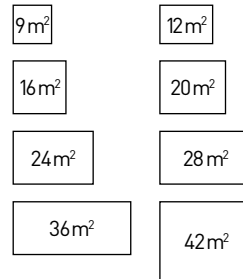

..... Offene Seiten der Messestände/  
 Open sides of the exhibition stands  
 — Geschlossene Seiten der Messestände/  
 Closed sides of the exhibition stands

Alle Informationen finden Sie unter:  
[www.vds-brandschutztage.de](http://www.vds-brandschutztage.de)

All information can be found at:  
[www.vds.de/fire-safety](http://www.vds.de/fire-safety)

Die Hallenaufplanung ist vorläufig und kann sich im Laufe der Buchungen ändern.  
 Alle Angaben sind ohne Gewähr.

The hall layout is preliminary and may optionally be changed during the reservations.  
 All information is provided without warranty.